



ΕΦΗΜΕΡΙΣ ΤΗΣ ΚΥΒΕΡΝΗΣΕΩΣ

ΤΗΣ ΕΛΛΗΝΙΚΗΣ ΔΗΜΟΚΡΑΤΙΑΣ

ΤΕΥΧΟΣ ΤΕΤΑΡΤΟ **Αρ. Φύλλου 145**

13 Μαρτίου 1998

ΠΕΡΙΕΧΟΜΕΝΑ

ΑΝΑΔΑΣΩΣΕΙΣ

ΑΠΟΦΑΣΕΙΣ

Αριθ. 352 (1)

Κήρυξη αναδασωτέας έκτασης στρεμ. 2,250 στη θέση «Μπολιάσματα» περιοχής Κοινότητας Μακρυχωρίου Ν. Ευβοίας.

Ο ΔΙΕΥΘΥΝΤΗΣ ΔΑΣΩΝ Ν. ΕΥΒΟΙΑΣ

Έχοντας υπόψη:

1. Τις διατάξεις του Ν. 2218/94 όπως τροποποιήθηκαν και συμπληρώθηκαν με το Ν. 2240/94 και το Ν. 2307/95 σύμφωνα με τις οποίες καθιδρύθηκαν ως Β' βαθμός Τοπικής Αυτοδιοίκησης οι Νομαρχιακές Αυτοδιοικήσεις (Ν.Α.).

2. Τις διατάξεις του Ν. 2503/97 «Διοίκηση - Οργάνωση - Στελέχωση» της περιφέρειας....» καθώς και την 6747/ 29.9.97 απόφαση του Γενικού Γραμματέα της περιφέρειας περί αρμοδιοτήτων.

3. Τις διατάξεις του άρθρου 117, παρ. 3 του Συντάγματος της Χώρας.

4. Τις διατάξεις του Ν. 998/79 «περί προστασίας των δασών κλπ.» και ειδικότερα α) του άρθρου 41 παράγρ. 1, β) του άρθρου 38 παράγρ. 1.

5. Τις διαταγές του Υπουργείου Γεωργίας: α) 160417/ 1180/8.7.1980, β) 182447/3049/24.9.1980.

6. Την 296/2.2.98 αναφορά του Δασαρχείου Αλιβερίου περί κηρύξεως αναδασωτέας έκτασης 2,250 στρεμ. στη θέση «Μπολιάσματα» του δημοσίου δάσους Μακρυχωρίου που εκχερσώθηκε, αποφασίζουμε:

Κηρύσσουμε αναδασωτέα με σκοπό τη διατήρηση του χαρακτήρα της δασικής έκτασης και την προστασία και ανάπτυξη της δασικής βλάστησης με φυσική αναγέννηση (βάσει προγράμματος του Δασαρχείου της περιοχής της), την έκταση των 2,250 στρεμ. που βρίσκεται στη θέση «Μπολιάσματα» του δημοσίου δάσους Μακρυχωρίου Ν. Ευβοίας, προσδιορίζεται από τα στοιχεία Α - Β - Γ - Δ - Ε - Ζ - Η - Α και έχει όρια:

Ανατολικά: Αγροτικό δρόμο και δημόσια δασική έκταση
Δυτικά: Δημόσια δασική έκταση
Βόρεια: Αγροτική έκταση
Νότια: Δημόσια δασική έκταση

όπως φαίνεται στο συνημμένο σχεδιάγραμμα που αποτελεί αναπόσπαστο μέρος της παρούσας απόφασης.


Η απόφαση αυτή να δημοσιευθεί στην Εφημερίδα της Κυβερνήσεως.


Χαλκίδα, 13 Φεβρουαρίου 1998

Με εντολή Γ.Γ. Περιφέρειας

Ο Διευθυντής Δασών

ΝΙΚΟΛΑΟΣ ΑΓΑΘΟΥ ΛΟΥΚΑΣ

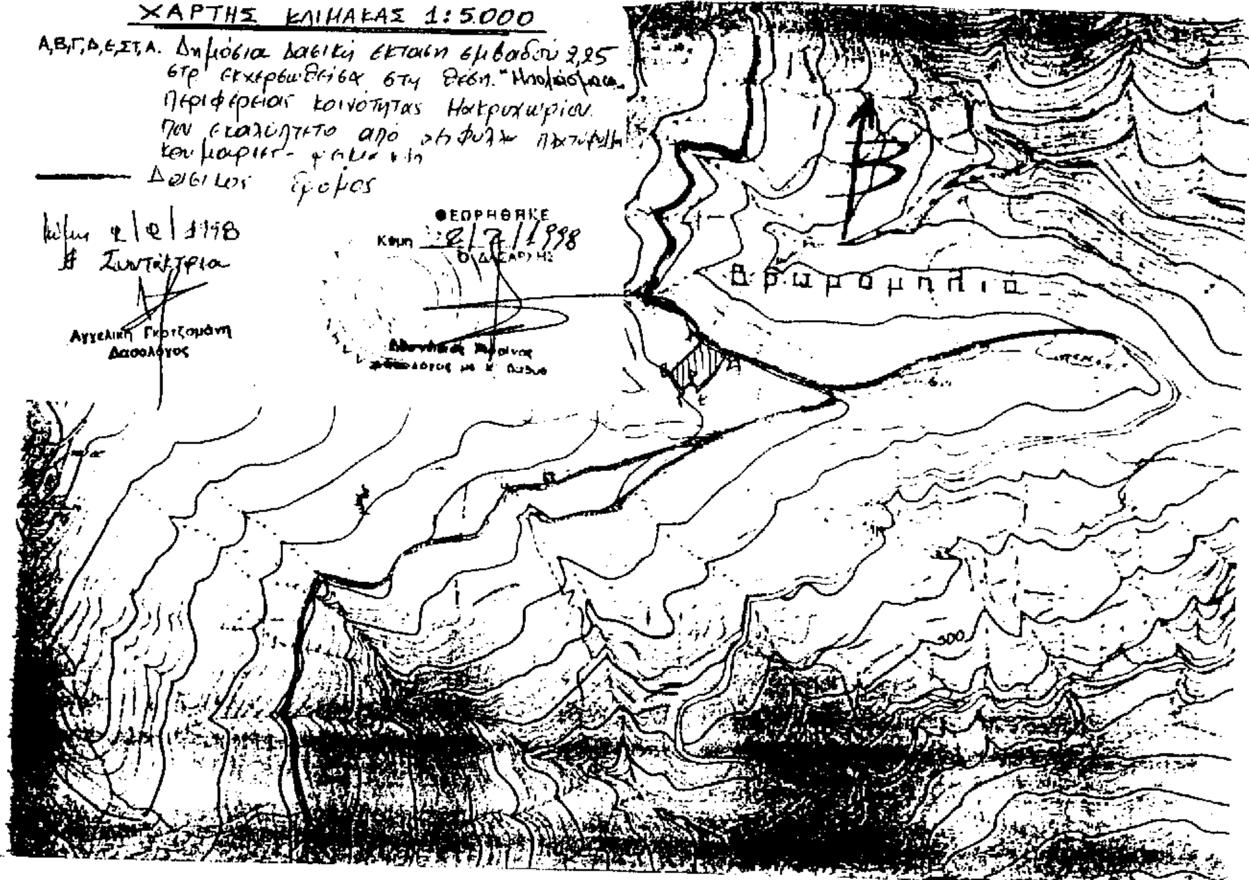

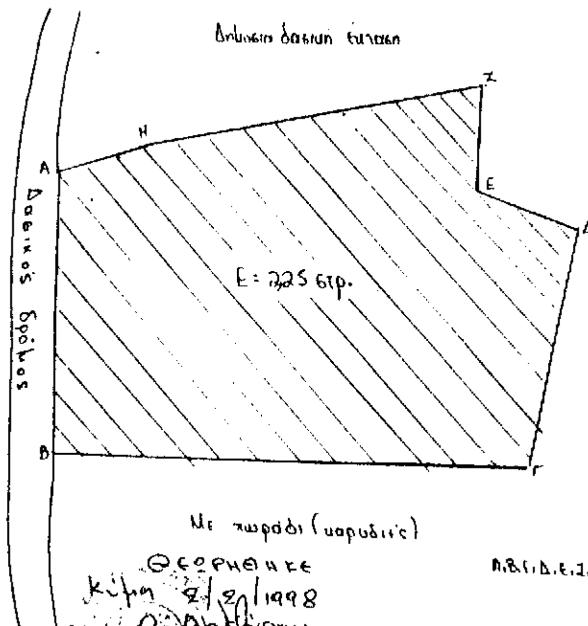

ΘΕΩΡΕΙΤΑΙ

Σύμφωνα με την 352/13-12-98



ΚΛΙΜΑΚΑ 1:500

Η συντάκτρια

ΑΠΑΛΛΟΤΡΙΩΣΕΙΣ

ΑΠΟΦΑΣΕΙΣ

Αριθ. 1012847/676/0010 (2)

Αναγκαστική απαλλοτρίωση ακινήτων έκτασης 30.235 μ2 για την εγκατάσταση νέου Υ/Σ 150 KV/MT Αερολιμένα «Ελευθέριος Βενιζέλος» στο Νομό Αττικής.

ΟΙ ΥΠΟΥΡΓΟΙ ΟΙΚΟΝΟΜΙΚΩΝ ΚΑΙ ΑΝΑΠΤΥΞΗΣ

Έχοντας υπόψη:

1. Τις διατάξεις του Ν. Δ/τος 797/1971 «περί αναγκαστικών απαλλοτριώσεων» σε συνδυασμό με τις διατάξεις του Β. Δ/τος 139/1971 «περί της αρμοδιότητος των νομαρχών προς κήρυξιν αναγκαστικών τινων απαλλοτριώσεων».

2. Τις διατάξεις της παρ. 2 του άρθρου 4 του Νόμου 1468/1950 «περί ιδρύσεως Δημοσίας Επιχειρήσεως Ηλεκτρισμού», όπως έχει τροποποιηθεί και συμπληρωθεί μεταγενέστερα, με τον Α.Ν. 1672/1951, που κυρώθηκε με το Νόμο 2113/1952.

3. Τις διατάξεις του άρθρου 9 του Α.Ν. 1566/1950 «περί κυρώσεως της μετά του οίκου «EBASCO» συναφθείσης την 20ήν Ιουλίου 1950 συμβάσεως κ.λ.π.», όπως έχουν κυρωθεί, τροποποιηθεί και συμπληρωθεί με το Νόμο 1633/1951 και το Β.Δ. 18/1951 σε συνδιασμό με το Π.Δ. 27/1996 «Συγχώνευση των Υπουργείων Τουρισμού, Βιομηχανίας, Ενέργειας και Τεχνολογίας και Εμπορίου στο Υπουργείο Ανάπτυξης».

4. Τις διατάξεις του άρθρου 34 του Ν. 2040/1992.

5. Την απόφαση του Διοικητικού Συμβουλίου της Δημοσίας Επιχειρήσεως Ηλεκτρισμού με αριθ. (α.249)205, που ελήφθη κατά την αριθ. 26/25.11.97 Συνεδρίασή του.

6. Το υπ' αριθ. Δ5-ΗΛ/Β/Φ.41.108/25024/29.12.97 εισηγητικό έγγραφο του ΥΒΕΤ.

7. Το γεγονός ότι τα στοιχεία για την έκδοση της κοινής υπουργικής απόφασης έγκρισης περιβαλλοντικών όρων έχουν υποβληθεί στην αρμόδια Υπηρεσία του ΥΠΕΧΩΔΕ με το αριθ. ΔΜΚΜ 22929/7.8.97 έγγραφο της ΔΕΗ (αριθ. πρωτ. ΥΠΕΧΩΔΕ 11033/12.8.97) (Ν. 1650/1986 σε συνδιασμό με τη γνωμοδότηση της Ολομέλειας του Ν.Σ.Κ. με αριθμό 484/1995 και την ΚΥΑ 69269/5387/25.10.90 και την Κ.Υ.Α. 30557/1996).

8. Την 1107147/1239/0006Α/4.10.1996 (ΦΕΚ 922/7.10.1996 τ. Β') κοινή απόφαση του Πρωθυπουργού και του Υπουργού Οικονομικών, σχετικά με ανάθεση αρμοδιοτήτων στους Υφυπουργούς Οικονομικών, αποφασίζουμε:

Κηρύσσουμε:

Την αναγκαστική απαλλοτρίωση, έκτασης συνολικού εμβαδού 30.235 μ2 με τα συστατικά και παραρτήματά της, για την εγκατάσταση του νέου Υ/Σ Αερολιμένα «Ελευθέριος Βενιζέλος» στο Νομό Αττικής.

Η έκταση που απαλλοτριώνεται βρίσκεται στην κτηματική περιοχή του Δήμου Παιανίας του Νομού Αττικής και εικονίζεται με στοιχεία Κ1 - Κ2 - Π3 - Π2 - Κ3 - Π1 - Κ4 - Κ15 - Κ16 - Κ17 - Κ18 - Κ19 - Κ20 - Κ6 - Π38 - Κ7 - Π16 - Κ8 - Κ9 - Κ10 - Π15 - Π14 - Π13 - Π12 - Κ11 - Π11 - Π10 - Π9 - Κ12 - Π36 - Κ14 - Κ1 στο αριθ. 38980/23.7.96/1η αναθεώρηση 3.10.97 κτηματολογικό διάγραμμα - πίνακα της Δ/νσης Μελετών - Κατασκευών Έργων Μεταφοράς της ΔΕΗ το οποίο έχει θεωρήσει ο Δ/ντής Ηλεκτροπαραγωγής του Υπουργείου Ανάπτυξης Ν. Καπαράκης στις 29.12.1997.

Στην έκταση που απαλλοτριώνεται προβάλλουν δικαιώματα κυριότητας οι: 1) Δάβαρης Κων/νος, 2) Νικολογιάννης Βασ., 3) Παπακωνσταντίνου Σπ. κ.λ.π.

Η απαλλοτρίωση κηρύσσεται υπέρ της Δημόσιας Επιχείρησης Ηλεκτρισμού και με δαπάνη της, χαρακτηρίζεται δε ως κατεπείγουσα.

Η απόφαση αυτή να δημοσιευθεί στην Εφημερίδα της Κυβερνήσεως.

Αθήνα, 26 Φεβρουαρίου 1998

ΟΙ ΥΠΟΥΡΓΟΙ

ΥΦΥΠΟΥΡΓΟΣ ΟΙΚΟΝΟΜΙΚΩΝ	ΑΝΑΠΤΥΞΗΣ
ΓΕΩΡΓΙΟΣ ΔΡΥΣ	**ΒΑΣΩ ΠΑΠΑΝΔΡΕΟΥ**

Αριθ. 1117609πε/8425πε/0010 (3)

Βεβαίωση της μερικής αυτοδίκαιης ανάκλησης της απαλλοτρίωσης που κηρύχθηκε με την 4346/23.8.1988 απόφαση Νομάρχη Λασιθίου (ΦΕΚ 638/1.9.88/τ. Δ') για τη βελτίωση του δρόμου Αγ. Νικολάου Ελούντας (Τμήμα Δεξαμενή Μαμιδάκη έως Σχίσμα Ελούντας) από χ.θ.3+293,69 - 9+003,05.

Ο ΥΠΟΥΡΓΟΣ ΟΙΚΟΝΟΜΙΚΩΝ

Έχοντας υπόψη:

1. Τις διατάξεις των παρ. 1 και 4 του άρθρου 11 του Ν.Δ. 797/1971 «περί αναγκαστικών απαλλοτριώσεων».

2. Την 4346/23.8.1988 (ΦΕΚ 638/1.9.88/τ. Δ') απόφαση Νομάρχη Λασιθίου με την οποία κηρύχθηκε αναγκαστική απαλλοτρίωση για τη βελτίωση του δρόμου Αγ. Νικολάου Ελούντας (Τμήμα Δεξαμενή Μαμιδάκη έως Σχίσμα Ελούντας) από χ.θ.3+293,69 - 9+003,05.

3. Το γεγονός ότι η απαλλοτρίωση αυτή δε συντελέστηκε εμπρόθεσμα ως προς τμήμα της έκτασης εμβαδού 79,901 τ.μ.

4. Τις διατάξεις του Ν. 2218/94, όπως ισχύει.

5. Το υπ' αριθ. 32984/3103/19.8.97 έγγραφο της Δ/νσης Τεχνικών Υπηρεσιών Νομού Λασιθίου.

6. Την 1087903/1481/0006Β'/ΠΟΛ 1233/28.8.97 απόφαση του Υπουργού Οικονομικών, σχετικά με μεταβίβαση αρμοδιοτήτων του Υπουργού Οικονομικών στους Προϊσταμένους των Περιφερειακών Υπηρεσιών του Υπουργείου Οικονομικών πλην Γ.Λ.Κ. και Γ.Χ.Κ., βεβαιώνουμε:

Ότι η απαλλοτρίωση, που κηρύχθηκε με την 4346/23.8.1988 (ΦΕΚ 638/1.9.88/τ. Δ') απόφαση Νομάρχη Λασιθίου για τη βελτίωση του δρόμου Αγ. Νικολάου Ελούντας (Τμήμα Δεξαμενή Μαμιδάκη έως Σχίσμα Ελούντας) από χ.θ.3+293,69 - 9+003,05, ανακλήθηκε αυτοδίκαια μερικώς και συγκεκριμένα μόνο ως προς έκταση 79,901 τ.μ., η οποία εικονίζεται στο, με κλίμακα 1:500, κτηματολογικό διάγραμμα του Νομαρχιακού Ταμείου Λασιθίου και στον αντίστοιχο κτηματολογικό πίνακα, τα οποία έχει συντάξει ο Ν. Πατεράκης και έχει θεωρήσει ο Δ/ντής Τεχνικών Υπηρεσιών Νομού Λασιθίου Πολ. Μηχανικός Νικόλαος Προκοπάκης, στις 29.6.1988, γιατί δεν συντελέσθηκε εμπρόθεσμα, ενώ εξακολουθεί να ισχύει για το τμήμα εμβαδού 43.572,75 τ.μ., που βρίσκεται μεταξύ των χ.θ.5+790 - 7+360 και εικονίζεται με αριθμούς ιδιοκτητών 58-86 στα ίδια κτηματολιγικά στοιχεία.

Η πράξη αυτή να δημοσιευθεί στην Εφημερίδα της Κυβερνήσεως.

Αθήνα, 20 Φεβρουαρίου 1998

Ο ΥΠΟΥΡΓΟΣ

ΓΙΑΝΝΟΣ ΠΑΠΑΝΤΩΝΙΟΥ

Αριθ. 1021944/1018/0010 (4)

Ανάκληση της απαλλοτρίωσης που κηρύχθηκε με την Δ.Τ.Υ. 2096/18.4.95 (ΦΕΚ 293/10.5.95 τ.Δ') απόφαση της Περιφερειακής Δ/ντριας Νομού Δράμας, όπως αυτή συμπληρώθηκε με την 567/18.6.97 απόφαση του Γενικού Γραμματέα Περιφέρειας Ανατολικής Μακεδονίας και Θράκης.

Ο ΥΠΟΥΡΓΟΣ ΟΙΚΟΝΟΜΙΚΩΝ

Έχοντας υπόψη:

1. Τις διατάξεις του Ν. Δ/τος 797/71 «περί αναγκαστικών απαλλοτριώσεων» σε συνδυασμό με τις διατάξεις του Β. Δ/τος 139/1971 «περί της αρμοδιότητας των Νομαρχιών προς κήρυξιν αναγκαστικών τινών απαλλοτριώσεων» όπως ισχύουν.

2. Την Δ.Τ.Υ. 2096/18.4.95 (ΦΕΚ 293/10.5.95 τ.Δ') απόφαση της Περιφερειακής Δ/ντριας Νομού Δράμας, όπως αυτή συμπληρώθηκε με την 567/18.6.97 απόφαση του Γενικού Γραμματέα Περιφέρειας Ανατολικής Μακεδονίας και Θράκης.

3. Τις διατάξεις του Ν. 2218/94, όπως ισχύει.

4. Τις διατάξεις του Α.Ν. 261/1968 «περί χρόνου ανακλήσεως παρανόμων διοικητικών πράξεων».

5. Την 1087903/1481/0006Β'/ΠΟΛ 1233/28..8.97 απόφαση του Υπουργού Οικονομικών, σχετικά με μεταβίβαση αρμοδιοτήτων του Υπουργού Οικονομικών στους Προϊσταμένους των Περιφερειακών Υπηρεσιών του Υπουργείου Οικονομικών πλην Γ.Λ.Κ. και Γ.Χ.Κ., αποφασίζουμε:

Ανακαλούμε, ως μη σύννομη, την Δ.Τ.Υ. 2096/18.4.95 (ΦΕΚ 293/10.5.95 τ.Δ') απόφαση της Περιφερειακής Δ/ντριας Νομού Δράμας, όπως αυτή συμπληρώθηκε με την 567/18.6.97 απόφαση του Γενικού Γραμματέα Περιφέρειας Ανατολικής Μακεδονίας και Θράκης με την οποία κηρύχθηκε υπέρ της Νομαρχιακής Αυτοδιοίκησης Δράμας αναγκαστική απαλλοτρίωση της ζώνης διαβάσεως της επαρχιακής οδού προς Βώλακα από διασταύρωση με Ε.Ο. Δράμας – Κ. Νευροκοπίου (τμήμα Γ') προς Μικροκλεισούρα – Ποταμούς, εντός του αγροκτήματος Βώλακα, γιατί η απαλλοτρίωση αυτή έπρεπε να κηρυχθεί με απόφαση του Νομαρχιακού Συμβουλίου Δράμας.

Η απόφαση αυτή να δημοσιευθεί στην Εφημερίδα της Κυβερνήσεως.

Αθήνα, 20 Φεβρουαρίου 1998

Ο ΥΠΟΥΡΓΟΣ

Γ. ΠΑΠΑΝΤΩΝΙΟΥ

Αριθ. 1101709 π.ε./7113 π.ε./0010 (5)

Ανάκληση της απαλλοτρίωσης που κηρύχθηκε με την Δ.Τ.Υ. 2097/18.4.95 (ΦΕΚ 293/10.5.95 τ.Δ') απόφαση της Περιφερειακής Δ/ντριας Νομού Δράμας, όπως αυτή συμπληρώθηκε με την 558/18.6.97 απόφαση του Γενικού Γραμματέα Περιφέρειας Ανατολικής Μακεδονίας και Θράκης.

Ο ΥΠΟΥΡΓΟΣ ΟΙΚΟΝΟΜΙΚΩΝ

Έχοντας υπόψη:

1. Τις διατάξεις του Ν. Δ/τος 797/71 «περί αναγκαστικών απαλλοτριώσεων» σε συνδυασμό με τις διατάξεις του Β. Δ/τος 139/1971 «περί της αρμοδιότητας των Νομαρχιών προς κήρυξιν αναγκαστικών τινών απαλλοτριώσεων» όπως ισχύουν.

2. Την Δ.Τ.Υ. 2097/18.4.95 (ΦΕΚ 293/10.5.95 τ.Δ') απόφαση της Περιφερειακής Δ/ντριας Νομού Δράμας, όπως αυτή συμπληρώθηκε με την 558/18.6.97 απόφαση του Γενικού Γραμματέα Περιφέρειας Ανατολικής Μακεδονίας και Θράκης.

3. Τις διατάξεις του Ν. 2218/94, όπως ισχύει.

4. Τις διατάξεις του Α.Ν. 261/1968 «περί χρόνου ανακλήσεως παρανόμων διοικητικών πράξεων».

5. Την 1087903/1481/0006Β'/ΠΟΛ 1233/28.8.97 απόφαση του Υπουργού Οικονομικών, σχετικά με μεταβίβαση αρμοδιοτήτων του Υπουργού Οικονομικών στους Προϊσταμένους των Περιφερειακών Υπηρεσιών του Υπουργείου Οικονομικών πλην Γ.Λ.Κ. και Γ.Χ.Κ., αποφασίζουμε:

Ανακαλούμε, ως μη σύννομη, την Δ.Τ.Υ. 2097/18.4.95 (ΦΕΚ 293/10.5.95 τ.Δ') απόφαση της Περιφερειακής Δ/ντριας Νομού Δράμας, όπως αυτή συμπληρώθηκε με την 558/18.6.97 απόφαση του Γενικού Γραμματέα Περιφέρειας Ανατολικής Μακεδονίας και Θράκης με την οποία κηρύχθηκε υπέρ της Νομαρχιακής Αυτοδιοίκησης Δράμας αναγκαστική απαλλοτρίωση της ζώνης διαβάσεως της επαρχιακής οδού Βώλακα – Μικροκλεισούρας, εντός του αγροκτήματος Μικροκλεισούρας γιατί η απαλλοτρίωση αυτή έπρεπε να κηρυχθεί με απόφαση του Νομαρχιακού Συμβουλίου Δράμας.

Η απόφαση αυτή να δημοσιευθεί στην Εφημερίδα της Κυβερνήσεως.

Αθήνα, 20 Φεβρουαρίου 1998

Ο ΥΠΟΥΡΓΟΣ

Γ. ΠΑΠΑΝΤΩΝΙΟΥ

ΠΟΛΕΟΔΟΜΙΑ

ΑΠΟΦΑΣΕΙΣ

Αριθ. 754 (6)

Αναγνώριση του δρόμου που βρίσκεται στο οικ. 36 τετρ. προϋπάρχοντος του 1923 μέσα στο εγκ. ρυμοτομικό σχέδιο Δ. Αιγίου. (Αριθ. απόφ. 7).

Ο ΝΟΜΑΡΧΗΣ ΑΧΑΪΑΣ

Έχοντας υπόψη:

1. Τις δ/ξεις του Ν. 3200/55 «περί διοικητικής αποκεντρώσεως και τις ίδιες του από 28.6.55 Β.Δ. περί εξαιρέσεως από της αρμοδιότητας των Νομαρχών μερικών αντικειμένων αρμοδιότητας του Υπουργού Δ.Ε.

2. Τις Δ/ξεις του Ν.Δ. 712/70 και εκείνες του Β.Δ. 677/71 περί τροποποιήσεως και συμπληρώσεως του Β.Δ. 712/70.

3. Τις δ/ξεις το Ν.Δ. 532/70 περί συμπληρώσεως των δ/ξεων περί διοικητικής αποκεντρώσεως.

4. Τον Ν. 1032/80 περί συστάσεως του Υπουργείου Χ.Ο.Π.

5. Τον Ν. 1232/82 (ΦΕΚ 22Α) περί επαναφοράς σε ισχύ τροποποίηση και συμπλήρωση των δ/ξεων του Ν.Δ. 4352/64 και άλλες δ/ξεις.

6. Την με αρ. 27/31.3.1995 (ΦΕΚ 357 Β/95) απόφαση Νομαρχιακής Αυτ/σης Αχαΐας «περί συστάσεως Δ/νσεως Χ.Ο.Π.».

7. Τις 13905/721/24.6.82 και 24712/1248/21.6.82 κοινές αποφάσεις των Υπουργών Προεδρίας και Χ.Ο.Π.

8. Το αρ. 20 του Ν.Δ. 17.7.1923 ΦΕΚ 228/Α/16.8.23 «περί σχεδίων πόλεων και την Ε. 34/20014/16.6.77 της Υπηρεσίας Οικισμού σχετικά με ιδιωτικές οδούς που προϋπάρχουν του έτους 1923.

9. Το 643/97 έγγραφο του Πολεοδ. Γραφείου Αιγίου, στο Συμβούλιο Χ.Ο.Π. Νομαρχίας Αχαΐας όπου εκφράζεται η άποψή του για το θέμα.

10. Την γνωμοδότηση του Συμβουλίου Χ.Ο.Π. Ν. Αχαΐας που διατυπώθηκε με το 1/16.1.98 πρακτικό του θέμα 9ου, αποφασίζουμε:

Αναγνωρίζουμε σαν προϋπάρχοντος του έτους 1923 την πάροδο της οδού Δήμητρας στο Ο.Τ. 36του τομέα ΙΙ του σχεδίου Πόλεως Αιγίου.


Με την απόφαση αυτή δεν προκαλείται δαπάνη εις βάρος του Ελληνικού Δημοσίου, ούτε του Δήμου.

Η παρούσα απόφαση θα δημοσιευθεί μαζί με το τοπογραφικό διάγραμμα που την συνοδεύει στην Εφημερίδα της Κυβερνήσεως και που από την ημέρα δημοσίευσης αρχίζει να ισχύει.

Πάτρα, 13 Φεβρουαρίου 1998

Ο Νομάρχης

ΕΥΣΤ. ΑΘΑΝΑΣΟΠΟΥΛΟΣ – ΣΕΡΕΤΗΣ

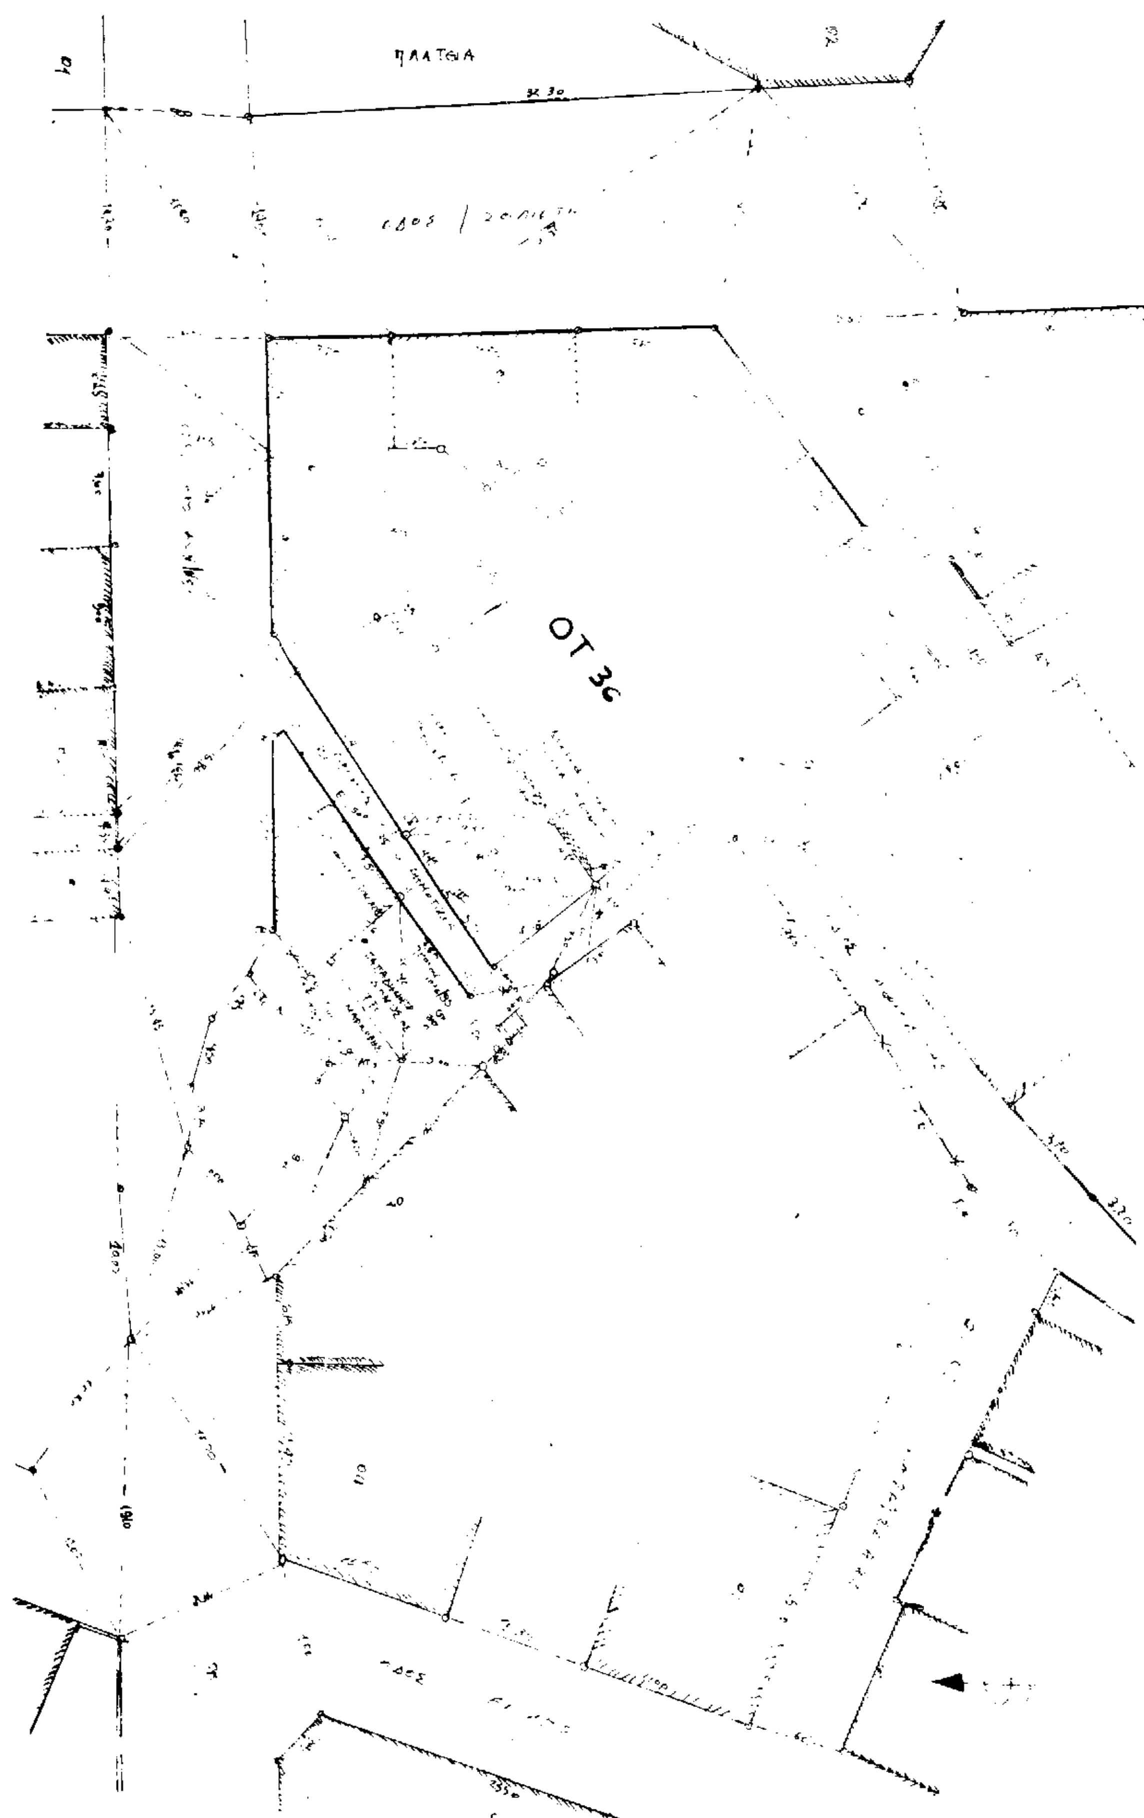
ΠΛΑΤΕΙΑ
ΟΤ 36

ΑΠΟΣΠΑΣΜΑ

ΕΛΙΚΗΣ

ΗΣΙΟΔΟΥ

ΤΟΜΕΑΣ II

ΕΡΓΟΔΟΤΗΣ

ΕΡΓΟ: προϋφισταμένου προ του 1923

ΘΕΣΗ

ΜΗΧΑΝΙΚΟΣ

ΘΕΜΑ ΣΧΕΔΙΟΥ Τοπογραφικό περιοχ

1:200

Αύγουστος 19

Αριθ. 1143 (7)

Καθορισμός πλάτους κοινοχρήστων μέσα στα όρια των οικισμών α) ΚΗΠΟΙ και β) ΣΠΗΛΙΕΣ της Κοινότητας Κήπων του Νομού Εύβοιας.

Ο ΝΟΜΑΡΧΗΣ ΕΥΒΟΙΑΣ

Έχοντας υπόψη:

1. Τις διατάξεις του από 24.4.85 Π. Δ/τος (ΦΕΚ 181 Δ'/ 3.5.85), όπως τροποποιήθηκε και συμπληρώθηκε με τα Δ/τα α) της 14.2.87 (ΦΕΚ 133 Δ'/23.2.87) και της 25.4.89 (ΦΕΚ 293Δ'/16.5.89).

2. Τις α) 11419/ΕΠΑ 1669/8.12.86, β) 8077/ 16.9.1992 και γ) 5276/23.6.1997 αποφάσεις Νομάρχη με τις οποίες καθορίστηκαν τα όρια των παραπάνω οικισμών.

3. Την 30/22.11.1997 απόφαση του Κοινοτικού Συμβουλίου Κήπων.

4. Την 11391 π.ε./30.1.1998 εισήγηση της Δ/νσης Χ.Ο.Π. προς το Σ.Χ.Ο.Π. του Ν. Εύβοιας.

5. Την 9η γνωμοδότηση του 4ου/98 πρακτικού του Σ.Χ.Ο.Π. του Ν. Εύβοιας.

6. Το άρθρο 27 του Ν. 2081/92 (ΦΕΚ 154 Α') που ρυθμίζει τον έλεγχο των δαπανών που προκαλούν οι κανονιστικές διοικητικές πράξεις.

7. Το άρθρο 16 παρ. 1ζ του Ν. 2218/94 (ΦΕΚ 90Α') που καθορίζει τις αρμοδιότητες που θα ασκούνται από τον Νομάρχη, αποφασίζουμε:

«Τον καθορισμό του πλάτους των κοινοχρήστων χώρων στα έξη (6,00) μέτρα, μέσα στα όρια των οικισμών α) ΚΗΠΟΙ και β) ΣΠΗΛΙΕΣ της Κοινότητας Κήπων για λόγους κυκλοφοριακούς, περιβαλλοντικούς και πολεοδομικούς».

Από τις διατάξεις της απόφασης αυτής δεν προκαλείται δαπάνη σε βάρος του κρατικού προϋπολογισμού και της Κοινότητας Κήπων.

Η απόφαση αυτή να δημοσιευθεί στην Εφημερίδα της Κυβερνήσεως.

Χαλκίδα, 19 Φεβρουαρίου 1998

Ο Νομάρχης

ΘΑΝΑΣΗΣ ΜΠΟΥΡΑΝΤΑΣ

ΑΠΟ ΤΟ ΕΘΝΙΚΟ ΤΥΠΟΓΡΑΦΕΙΟ